


КОНТОРСКИЕ ПОМЕЩЕНИЯ, ПЛАН 21-ГО ЭТАЖА

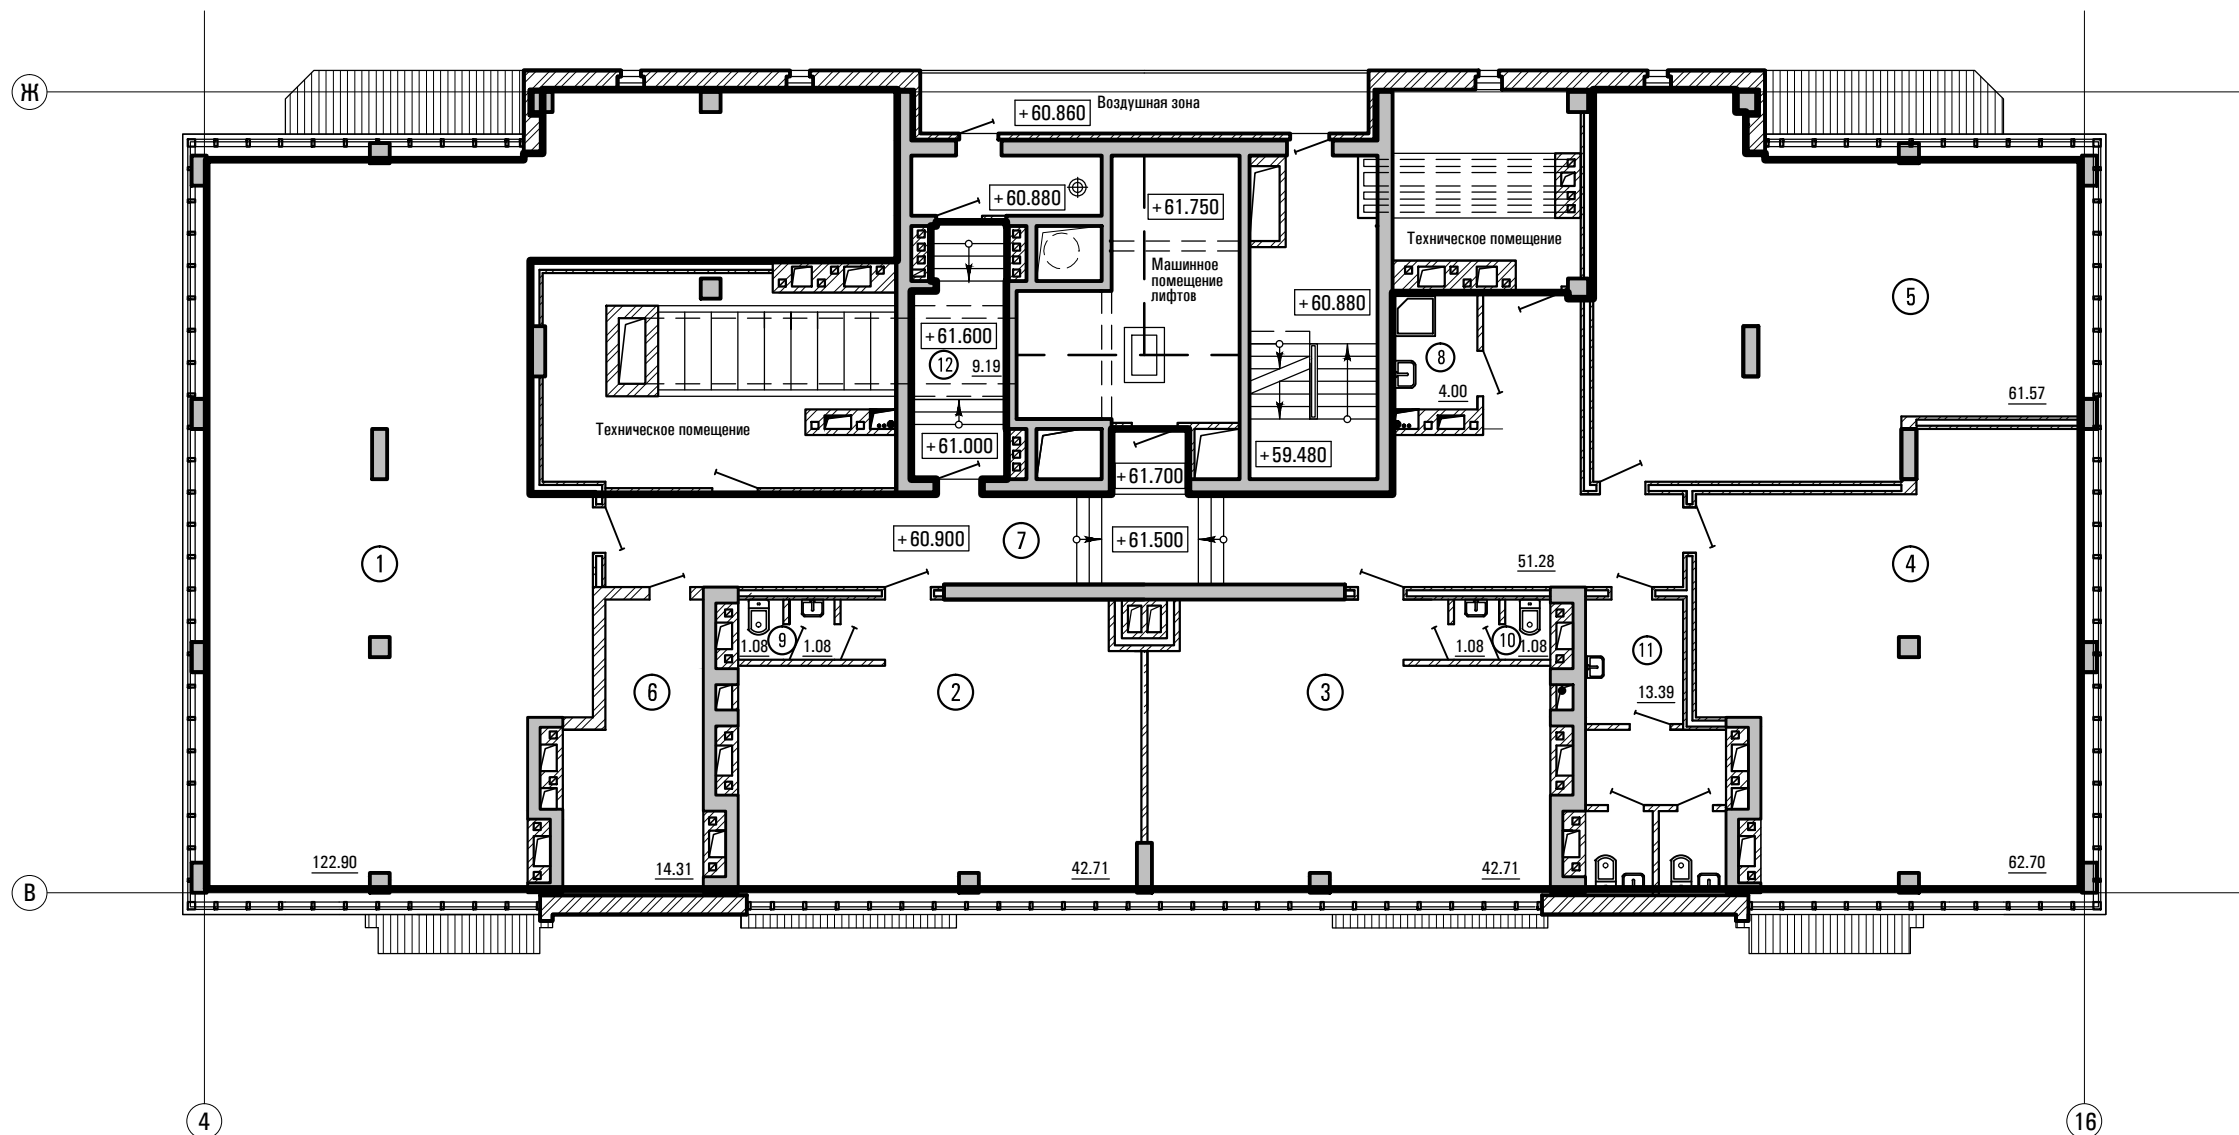

Экспликация помещений

Номера помещений	Наименование	Площадь, м ²
КОНТОРСКИЕ ПОМЕЩЕНИЯ		
1	Канторское помещение	122.90
2	Канторское помещение	42.71
3	Канторское помещение	42.71
4	Канторское помещение	62.70
5	Канторское помещение	61.57
6	Противопожарное укрытие	14.31
7	Коридор	51.28
8	Кладовая уборочного инвентаря	4.00
9	Санузел	2.16
10	Санузел	2.16
11	Санузел	13.39
12	Тамбур	9.19
ОБЩАЯ ПЛОЩАДЬ КОНТОРСКИХ ПОМЕЩЕНИЙ		429.08