


ПЛАН ПОДВАЛА

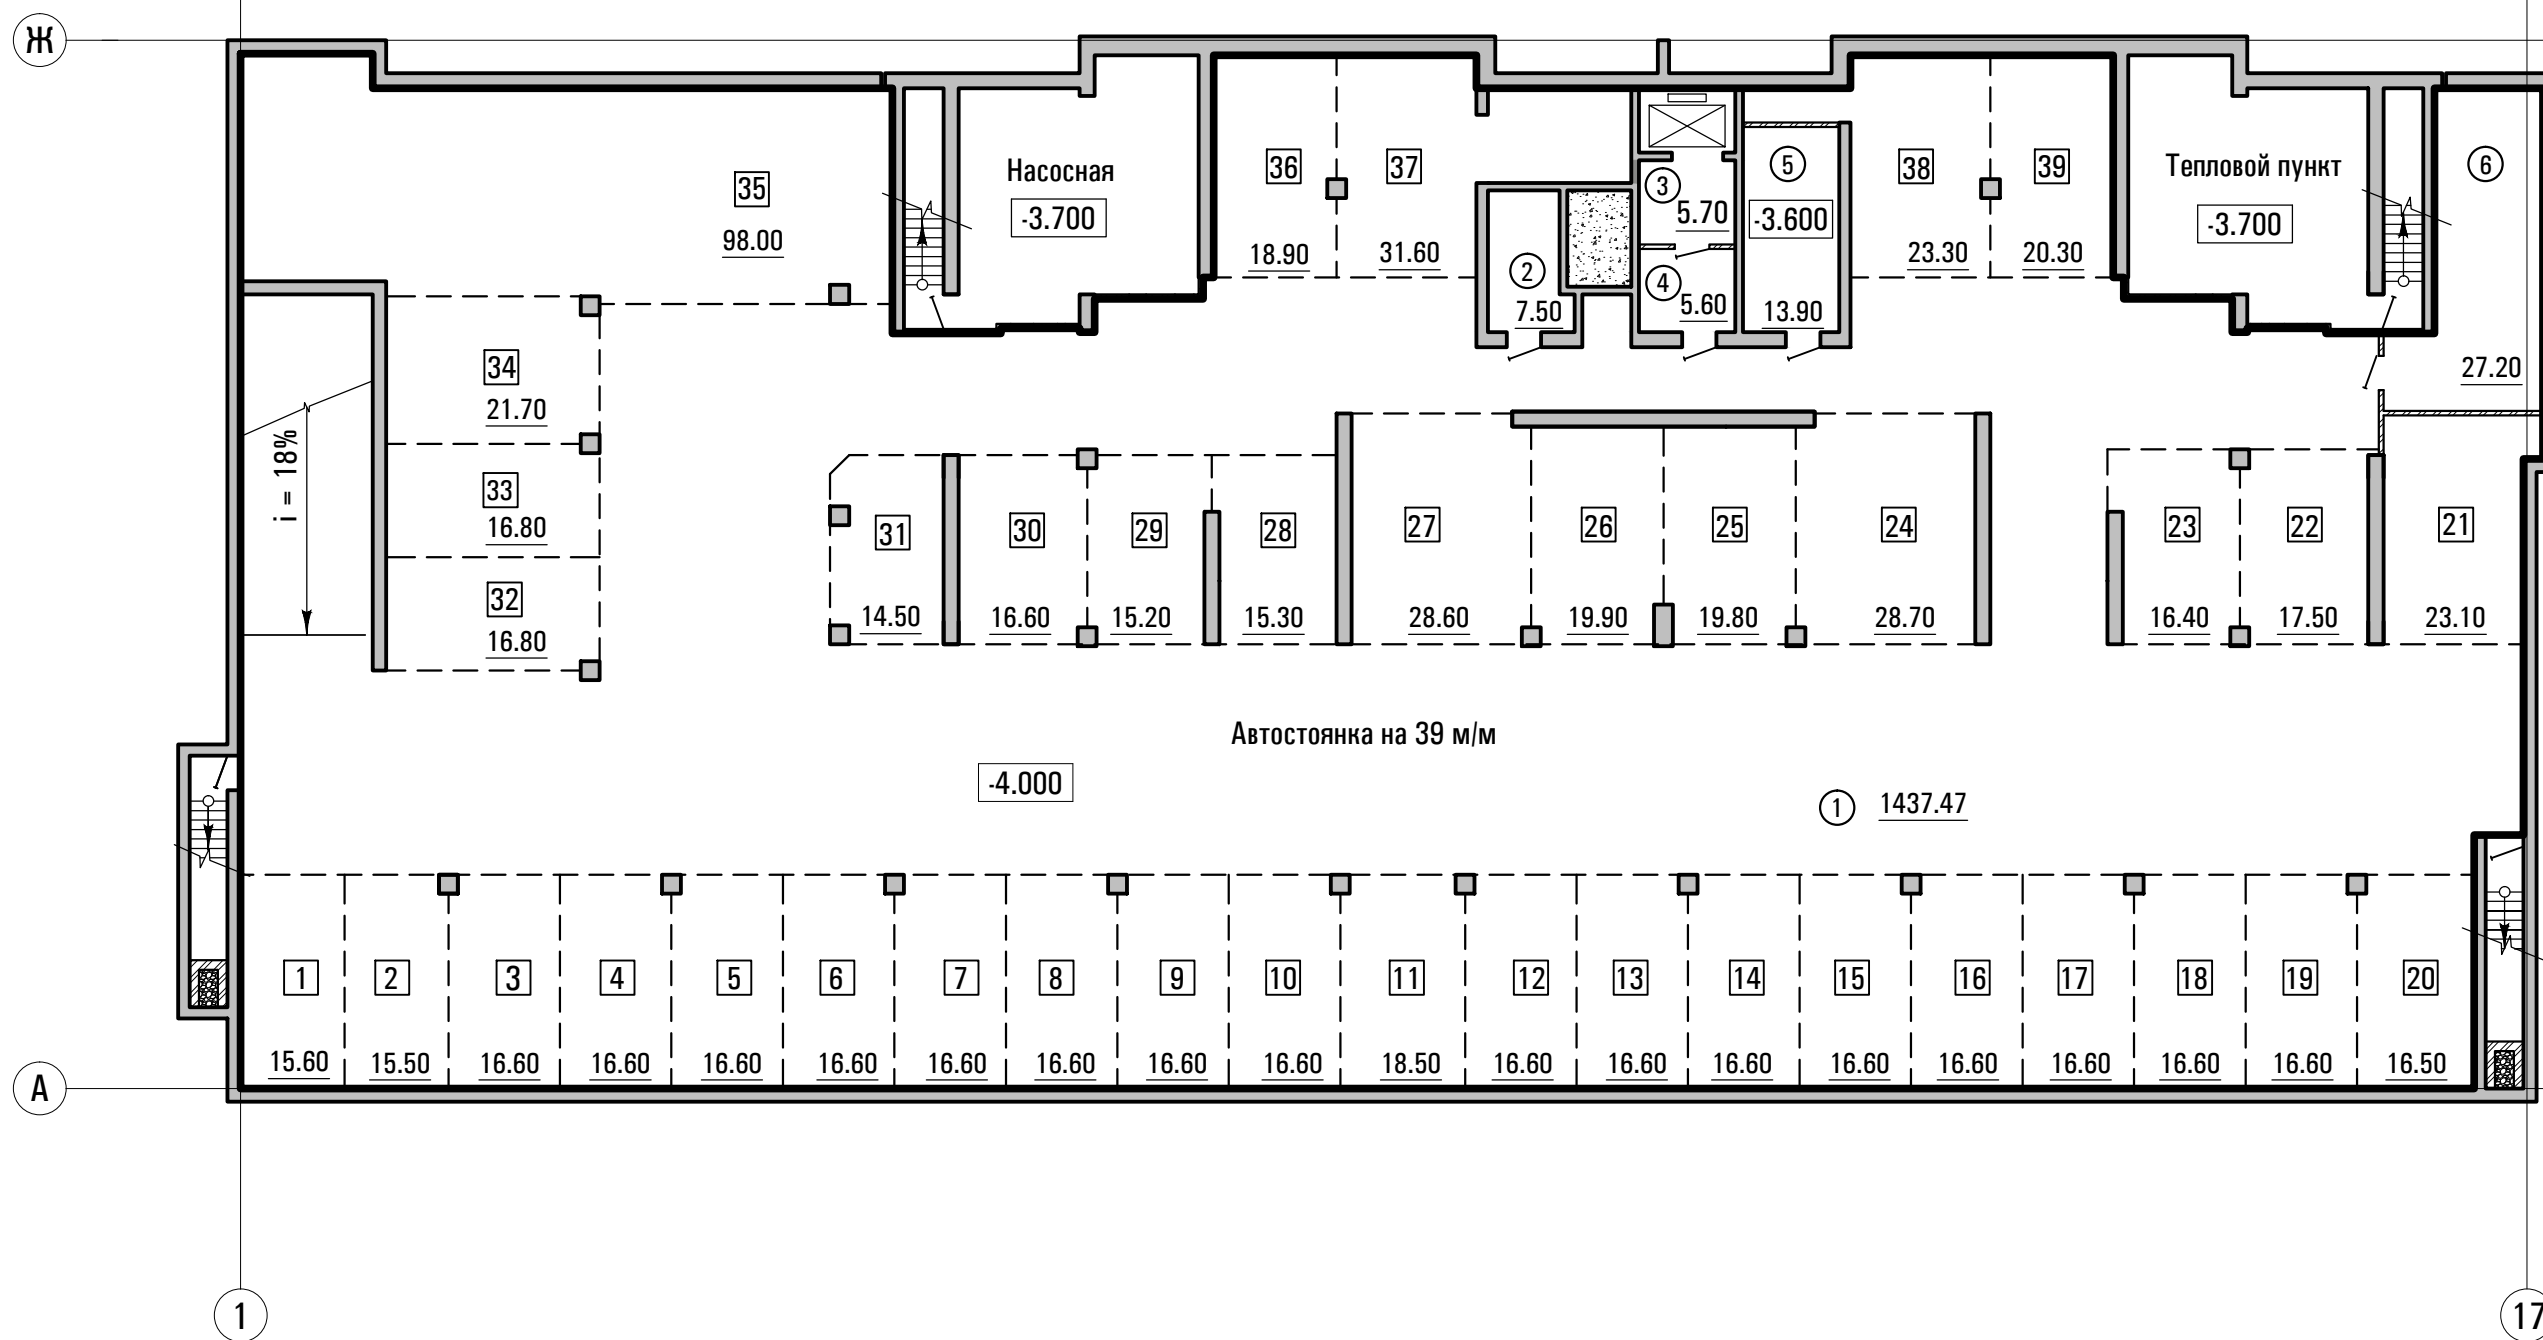

Экспликация помещений

Номера помещений	Наименование	Площадь, м <sup>2</sup>
	Подземная автостоянка	
1	Помещение подземной автостоянки в т.ч.	1437.47
	площадь машиномест (1-39)	794.70
2	Помещение для хранения уборочного инвентаря	7.50
3	Тамбур-шлюз	5.70
4	Тамбур-шлюз	5.60
5	Электрощитовая	13.90
6	Помещение для размещения первичных средств пожаротушения	27.20
	<b>ОБЩАЯ ПЛОЩАДЬ ПОДЗЕМНОЙ АВТОСТОЯНКИ</b>	<b>1497.37</b>

Условные обозначения

8 Порядковый номер машиноместа